

Via Leonardo da Vinci

INDUSTRIALE

DARSENА AMMIRAGLIO INGHIRAMI

DARSENА TOSCANA

TORRE DEL MARZOCCO

DARSENА PISA

DARSENА CALAFATI

BACINO FIRENZE

PORTO INDUSTRIALE

MOLO ITALIA

CALATA ALTO FONDALE

BACINO CAPPELLINI

PORTO MERCANTILE

MOLO CAPITANERIA

MOLO ELBA

PORTO MEDICEO

Banchina di Allestimento

Bacino di Levante

Bacino grande di carenaggio

Bacino di Ponente

DARSENА MOROSINI

SCOGLIO DELLA REGINA

PORTICCILO NAZARIO SAURO

PONTE DEL CALAMBRONE

PRESUNTA CONFIGURAZIONE DELLA SPIAGGIA ARTIFICIALE

OPERA PREVISTA NEL PROGETTO DI ADEGUAMENTO IDRAULICO DELLO SCOLMATORE DELLA PROVINCIA DI PISA

AREA DRAGAGGIO A -16

DARSENА EUROPA

CERCHIO DI EVOLUZIONE D=600 m (-16)

DIGA SUD

CERCHIO DI EVOLUZIONE D=500 m (-13)

CANALE DRAGATO A -13

DRAGAGGIO A QUOTA -10

FANALE NORD

FARO SUD (LANTERNA)

AREA DI DEPOSITO DEI SEDIMENTI DRAGATI

DIGA FORANEA NORD A SCOGLIERA

DRAGAGGIO A -13 m l.m.m.

NUOVA DIGA DELLA MELORIA

DEMOLIZIONE DIGA DELLA MELORIA



CANALE DELLA DARSENА DA DRAGARE A -16

CANALE DI ACCESSO DA DRAGARE A -17

DIGA FORANEA NORD TRATTO A CASSONI

NUOVA IMBOCCATURA PORTUALE

MARE LIGURE

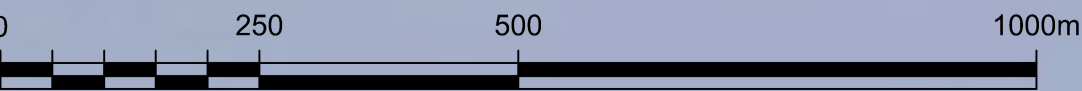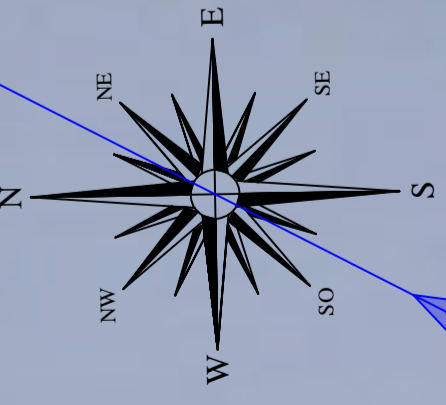

Scala 1:10000